RZUT KONDYGNACJI 2

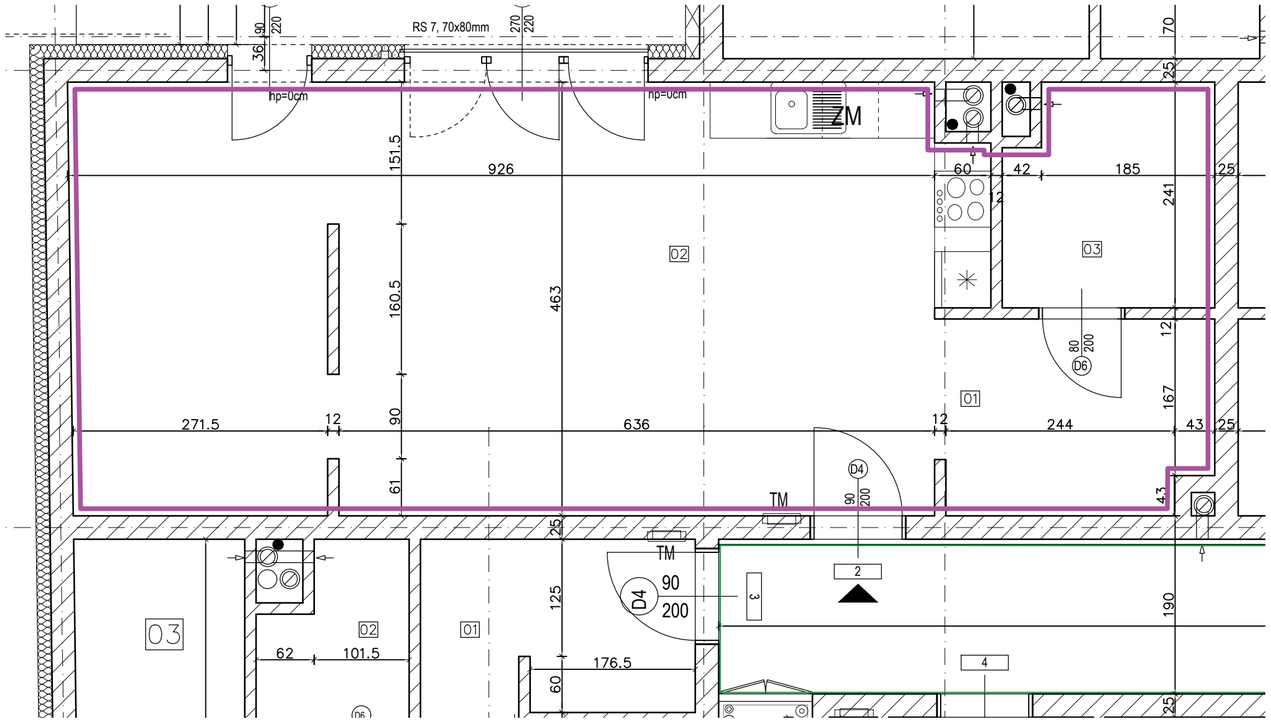

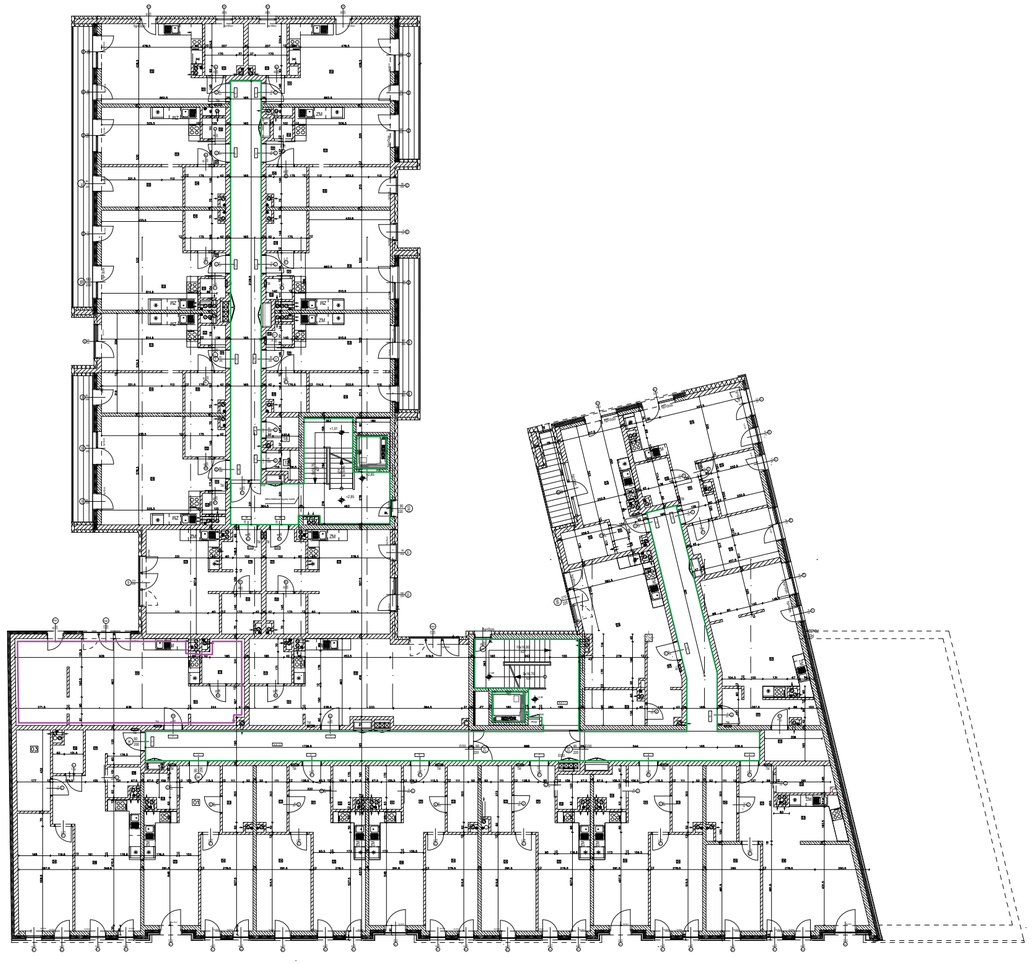

ZESTAWIENIE POWIERZCHNI LOKALU 2			
nr pom.	*nazwa pomieszczenia*	*posadzka*	*pow. [m²]*
01	hall	podłoga drewniana / panele	10,85
02	pokój dzienny+an.kuch.	podłoga drewniana / panele	38,08
03	łazienka	pos.ceramiczna	5,04
SUMA			**53,97**

▲ WEJŚCIE DO LOKALU 2

LOKAL MIESZKALNY 2

CZĘŚCI WSPÓLNE BUDYNKU 20

POTWIERDZAM ZGODNOŚĆ INWENTARYZACJI
ZE STANEM FAKTYCZNYM NA DZIEŃ 14.04.2017

LOKALE MIESZKALNE WYDZIELONE ŚCIANAMI TRWAŁYMI.

DOSTĘP DO LOKALU ODBYWA SIĘ Z CZĘŚCI WSPÓLNEJ BUDYNKU I Z TERENU OGÓLNODOSTĘPNEGO.

BLOK ARCHITEKCI
ul. Szlak 65, 30-139 Kraków
tel. 690 141 851
biuro@blokarchitekci.pl
www.blokarchitekci.pl

INWESTOR ADRES	Apartamenty Podgórskie Sp. z o.o. Sp. K. ul. Balicka 35 30-139 Kraków	INWENTARYZACJA MAJ 2017
RYSUNEK	RZUT KONDYGNACJI 2 - BUDYNEK 20, LOKAL 2 INWENTARYZACJA	SKALA *1 : 50*
TEMAT	**WYDANIE ZAŚWIADCZENIA O SAMODZIELNOŚCI LOKALU 2 W BUDYNKU MIESZKALNYM WIELORODZINNYM**	
ADRES	**UL. HENRYKA DĄBROWSKIEGO 20, 30-532 KRAKÓW**	
AUTOR	*MGR INŻ ARCH. WOJCIECH STAWOWCZYK* *nr upr. Rz/A-13/10* *uprawnienia budowlane w specjalności architektonicznej* *do proj. bez ograniczeń*	
	wszelkie prawa autorskie zastrzeżone - reprodukcja bez zgody autora zabroniona *podstawa prawna : Ustawa z dn 04-02-1994 (Dz U Nr 24 poz.83 z dn 23-02-1994)*	NR RYS. *A-1*